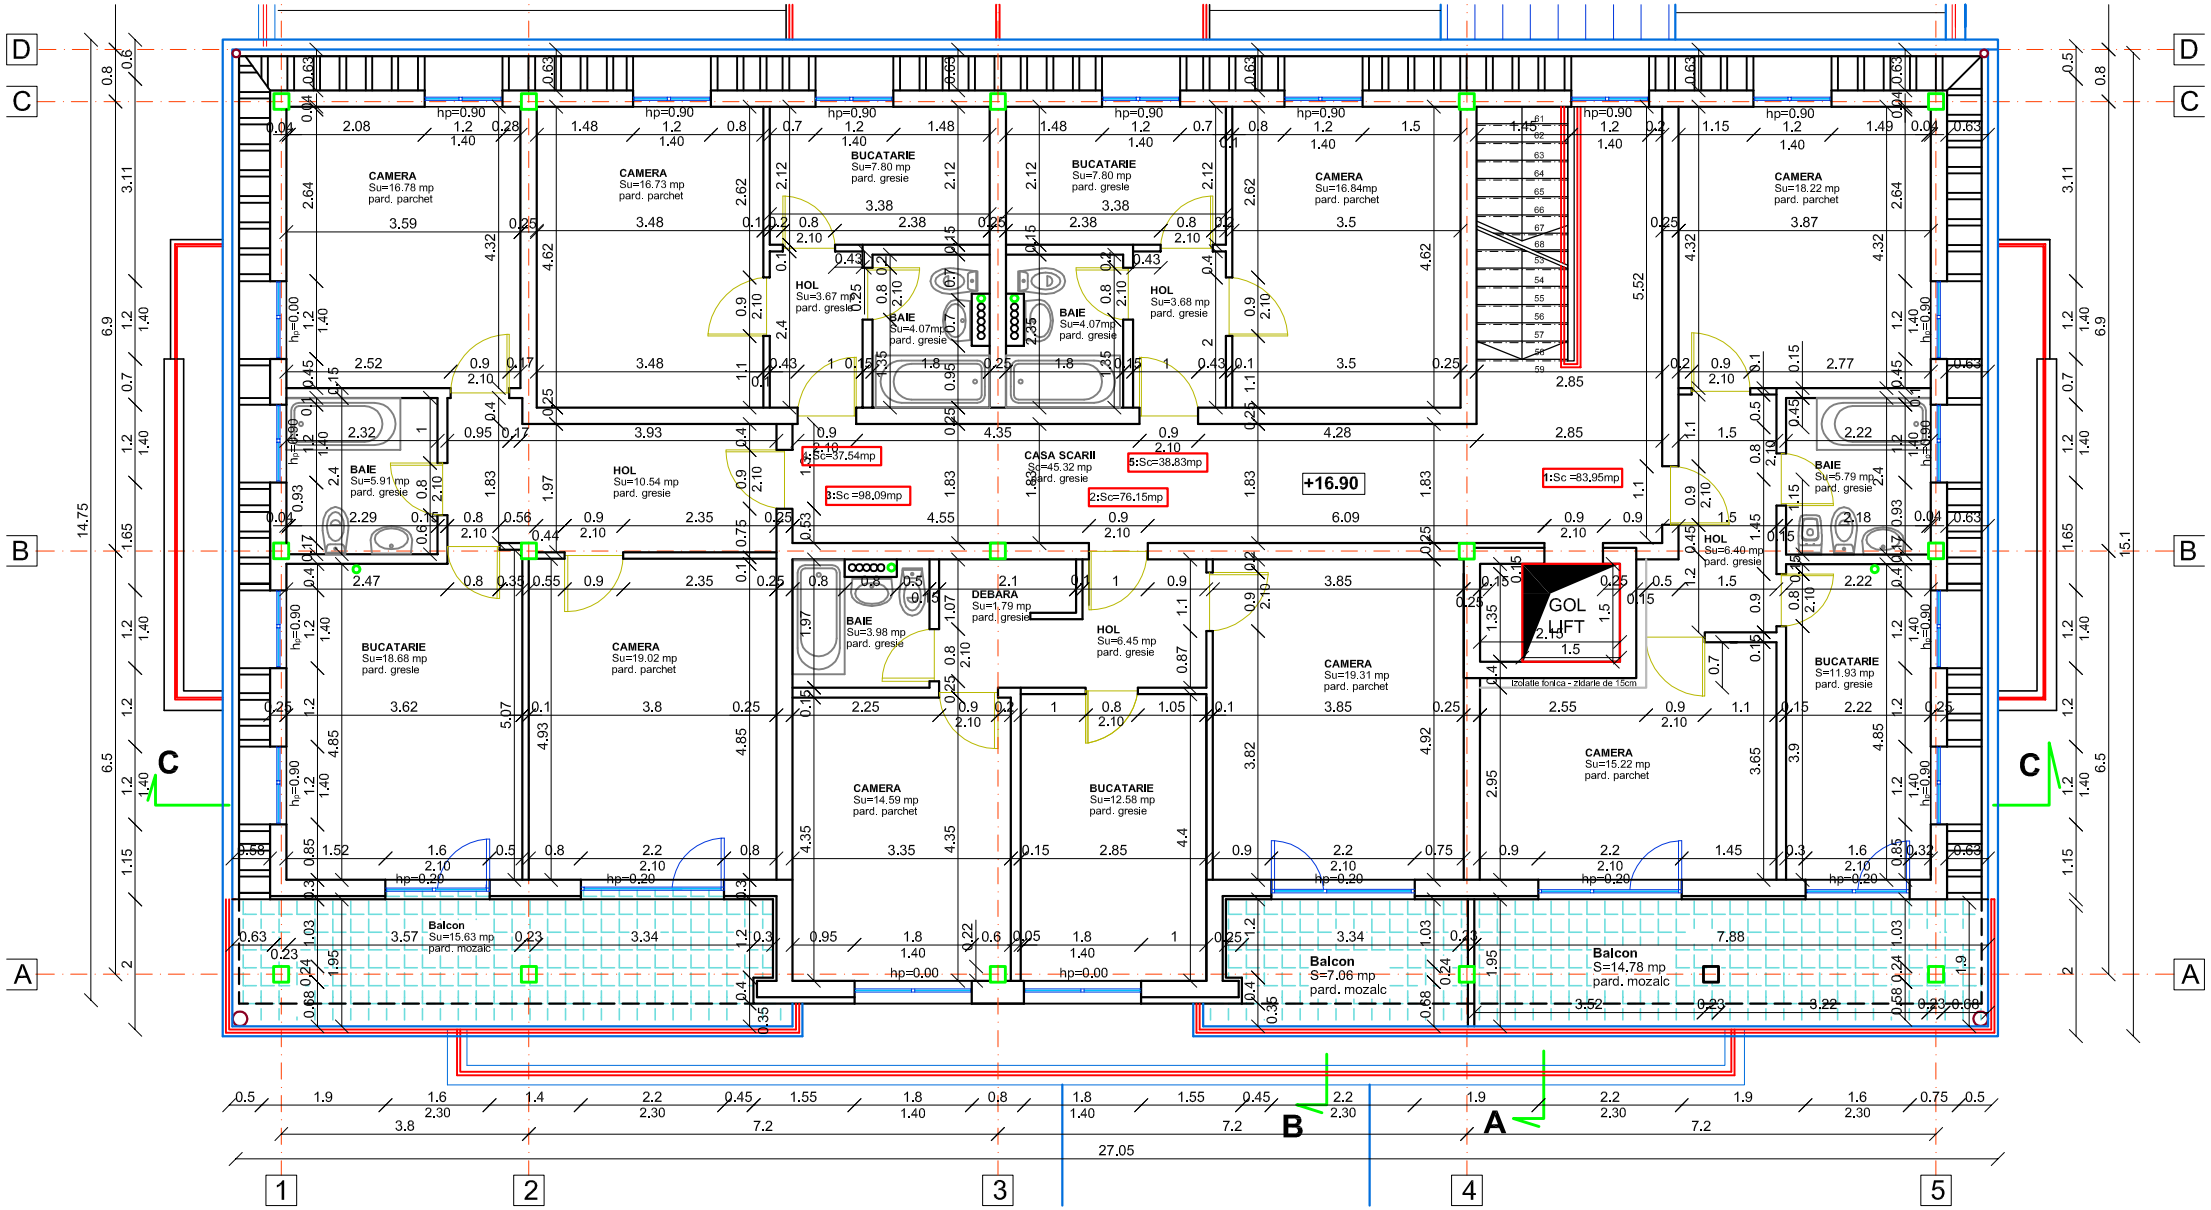
CAMERA
Su=16.78 mp
pard. parchet
CAMERA
Su=16.73 mp
pard. parchet
BUCATARIE
Su=7.80 mp
pard. gresie
BUCATARIE
Su=7.80 mp
pard. gresie
CAMERA
Su=16.84mp
pard. parchet
CAMERA
Su=18.22 mp
pard. parchet
HOL
Su=3.67 mp
pard. gresie
BAIE
Su=4.07mp
pard. gresie
BAIE
Su=4.07mp
pard. gresie
HOL
Su=3.68 mp
pard. gresie
BAIE
Su=5.91 mp
pard. gresie
HOL
Su=10.54 mp
pard. gresie
2:Sc=37.54mp
3:Sc =98.09mp
CASA SCARII
Sc=45.32 mp
pard. gresie
5:Sc=38.83mp
2:Sc=76.15mp
+16.90
1:Sc =83.95mp
BAIE
Su=5.79 mp
pard. gresie
HOL
Su=6.40 mp
pard. gresie
BUCATARIE
Su=18.68 mp
pard. gresie
CAMERA
Su=19.02 mp
pard. parchet
BAIE
Su=3.98 mp
pard. gresie
DEBARA
Su=1.79 mp
pard. gresie
HOL
Su=6.45 mp
pard. gresie
GOL
LIFT
Izolatie fonica - zidarie de 15cm
CAMERA
Su=19.31 mp
pard. parchet
BUCATARIE
S=11.93 mp
pard. gresie
CAMERA
Su=14.59 mp
pard. parchet
BUCATARIE
Su=12.58 mp
pard. gresie
CAMERA
Su=15.22 mp
pard. parchet
Balcon
Su=15.63 mp
pard. mozaic
Balcon
S=7.06 mp
pard. mozaic
Balcon
S=14.78 mp
pard. mozaic
hp=0.90
hp=0.20
hp=0.00
27.05
14.75
15.1
1
2
3
4
5
A
B
C
D